

Stavba vodovodu a přivaděče na Strašín


Dovolujeme si Vás informovat o akci „Vodovod Říčany – přivaděcí a rozvodné řady Strašín, Pacov a Radošovice“. Dle nastaveného harmonogramu prací bude stavba zahájena dne 15. 8. 2018, a to předáním staveniště, dokončení celé stavby je plánováno do 20. 2. 2020. Předpoklad spuštění vodovodu je do 1. 6. 2020.

Nejdříve se bude realizovat vodovodní přivaděč od stávajícího vodojemu v ul. Olivova přes ulice Sovova, Modřínová směrem ke Strašínu, přes lesy města Říčany a Lesů ČR až k napojení do ul. V Žaludech přes armaturní šachtu, která bude regulovat potřebné množství a tlaky v systému. Návazně bude následovat stavba realizací vodovodních řadů dle situace v příloze (Pacov, Radošovice). Stavba si bude řešit dopravní přístup ke stavbě po předání staveniště a tak Vás budeme o dalších věcech ohledně stavby postupně informovat. První schůzka s občany o vodovodních přípojkách dle situace v příloze bude 17. 9. 2018 v 17hod. v objektu Osadního výboru Pacov. Potřebné informace budou postupně vkládány i na web města.

Cílem projektu je vybudovat 6,677 km nového vodovodu včetně veřejné části přípojek. V této oblasti tak nejen připojíme nové obyvatele na zásobování vodou, ale díky novému přivaděči na Strašíně zlepšíme tlakové poměry také ostatním obyvatelům v dané oblasti.

Společnost Sdružení Říčany, která je vítězem veřejné zakázky na stavbu vodovodu začne s pracemi na začátku září 2018. Sdružení Říčany je uskupení ZEPRIS s.r.o., a I. SČV. Obě firmy budou společnými silami stavět vodovod.

Zveřejněno: 11. 6. 2018 OV Strašín

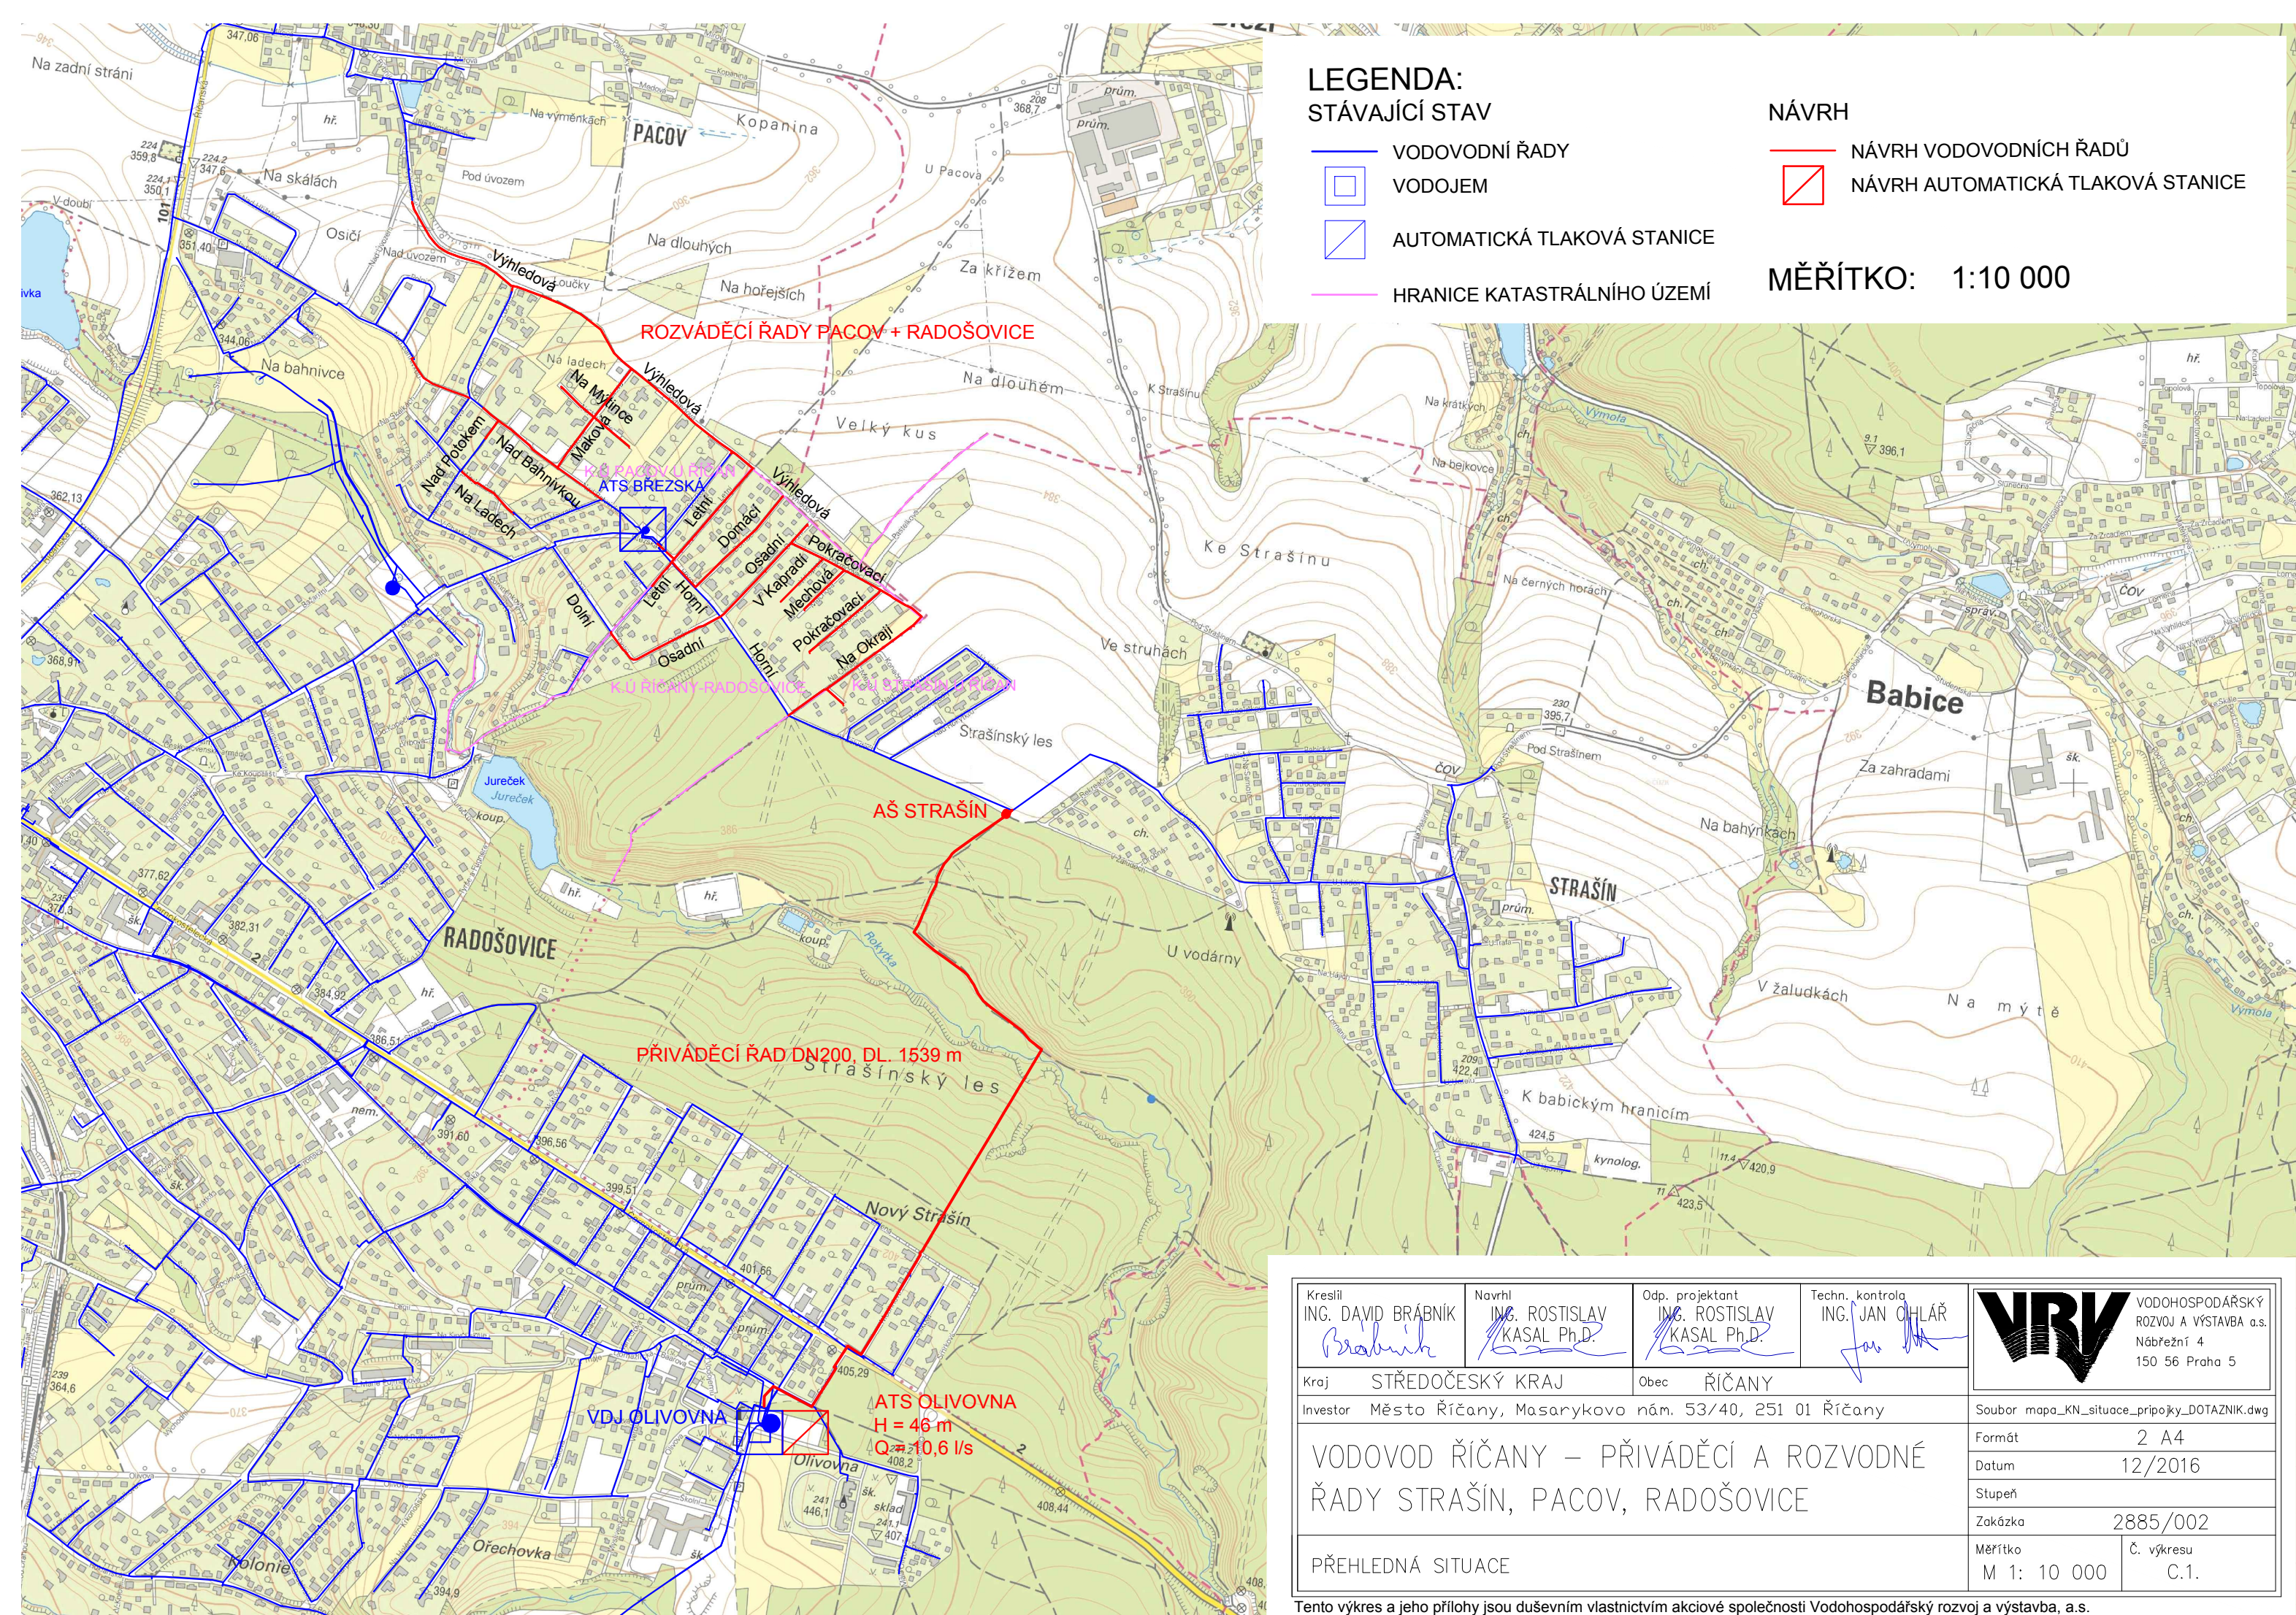

LEGENDA:
STÁVAJÍCÍ STAV

- VODOVODNÍ ŘADY
- VODOJEM
- AUTOMATICKÁ TLAKOVÁ STANICE
- HRANICE KATASTRÁLNÍHO ÚZEMÍ

NÁVRH

- NÁVRH VODOVODNÍCH ŘADŮ
- NÁVRH AUTOMATICKÁ TLAKOVÁ STANICE

MĚŘÍTKO: 1:10 000

Kreslil ING. DAVID BRÁBNÍK <i>Brabník</i>	Navrhl ING. ROSTISLAV KASAL Ph.D. <i>Kasal</i>	Odp. projektant ING. ROSTISLAV KASAL Ph.D. <i>Kasal</i>	Techn. kontrola ING. JAN OHLÁŘ <i>OHLÁŘ</i>
---	--	---	---

VRV VODOHOSPODÁŘSKÝ ROZVOJ A VÝSTAVBA a.s.
Nábřeží 4
150 56 Praha 5

Kraj STŘEDOČESKÝ KRAJ Obec ŘÍČANY
Investor Město Říčany, Masarykovo nám. 53/40, 251 01 Říčany

Soubor mapa_KN_situace_pripojky_DOTAZNIK.dwg

VODOVOD ŘÍČANY – PŘIVÁDĚCÍ A ROZVODNÉ ŘADY STRAŠÍN, PACOV, RADOŠOVICE

Formát	2 A4
Datum	12/2016
Stupeň	
Zakázka	2885/002
Měřítko	Č. výkresu
M 1: 10 000	C.1.

PŘEHLEDNÁ SITUACE

Tento výkres a jeho přílohy jsou duševním vlastnictvím akciové společnosti Vodohospodářský rozvoj a výstavba, a.s.